

bekannt gemacht am 22. Januar 2025

Ankündigung geplanter Umstufungen

Hier: Aufstufung Sonstiger öffentlicher Straßen zur Gemeindestraße

Es ist beabsichtigt, nach § 7 Abs.2 Brandenburgisches Straßengesetz, in der Fassung der Bekanntmachung vom 28.Juli 2009, veröffentlicht im Gesetz- und Verordnungsblatt für das Land Brandenburg Teil I, Nr.15 S. 358, zuletzt geändert durch die Neufassung des Brandenburgischen Straßengesetzes vom 5. März 2024, veröffentlicht im Gesetz- und Verordnungsblatt für das Land Brandenburg Teil I/24, Nr. 10, Seite 79, folgende in Schwedt/Oder in der **Gemarkung Landin** gelegene Verkehrsflächen umzustufen.

Verkehrsfläche: **SÖ 0189**

Flur: 2 Flurstück: 57 (teilweise)

von: Straßengruppe: **sonstige öffentliche Straße**
Baulastträger: Gemeinde

in: Straßengruppe: **Gemeindestraße Landiner Mühlenweg**
Baulastträger: Gemeinde

Verkehrsfläche: **SÖ 0189**

Flur: 1 Flurstück: 325
Flur: 1 Flurstück: 321
Flur: 1 Flurstück: 333
Flur: 1 Flurstück: 323
Flur: 1 Flurstück: 331 (teilweise)
Flur: 1 Flurstück: 147 (teilweise)
Flur: 3 Flurstück: 167 (teilweise)
Flur: 4 Flurstück: 120

von: Straßengruppe: **sonstige öffentliche Straße**
Baulastträger: Gemeinde

in: Straßengruppe: **Gemeindestraße Straße Zum Forsthaus**
Baulastträger: Gemeinde

Verkehrsfläche: **SÖ 0192**

Flur: 4 Flurstück: 156/2

von: Straßengruppe: **sonstige öffentliche Straße**
Baulastträger: Gemeinde

in: Straßengruppe: **Gemeindestraße Straße Zum Forsthaus**
Baulastträger: Gemeinde


aufgestuft, da sich die Verkehrsbedeutung der Verkehrsflächen auf Dauer geändert hat.

Der Lageplan, der zur Umstufung vorgesehenen Flächen, liegt während der öffentlichen Sprechzeiten bei der Stadtverwaltung Schwedt/Oder, Fachbereich Hoch- und Tiefbau, Stadt- und Ortsteilpflege, Rathaus Alte Fabrik, Dr.-Theodor-Neubauer-Straße 12, Zimmer 215 zur öffentlichen Einsichtnahme aus.

Etwaige Bedenken oder Gegenvorstellungen zu der beabsichtigten Umstufung können innerhalb von 3 Monaten nach der Veröffentlichung dieser Bekanntmachung bei der Stadtverwaltung Schwedt/Oder, Fachbereich Tiefbau, Stadt- und Ortsteilpflege, Rathaus Alte Fabrik, Dr.-Theodor-Neubauer-Straße 12, 16303 Schwedt/Oder geltend gemacht werden.

Schwedt/Oder, den 07.01.2025

Hoppe
Bürgermeisterin

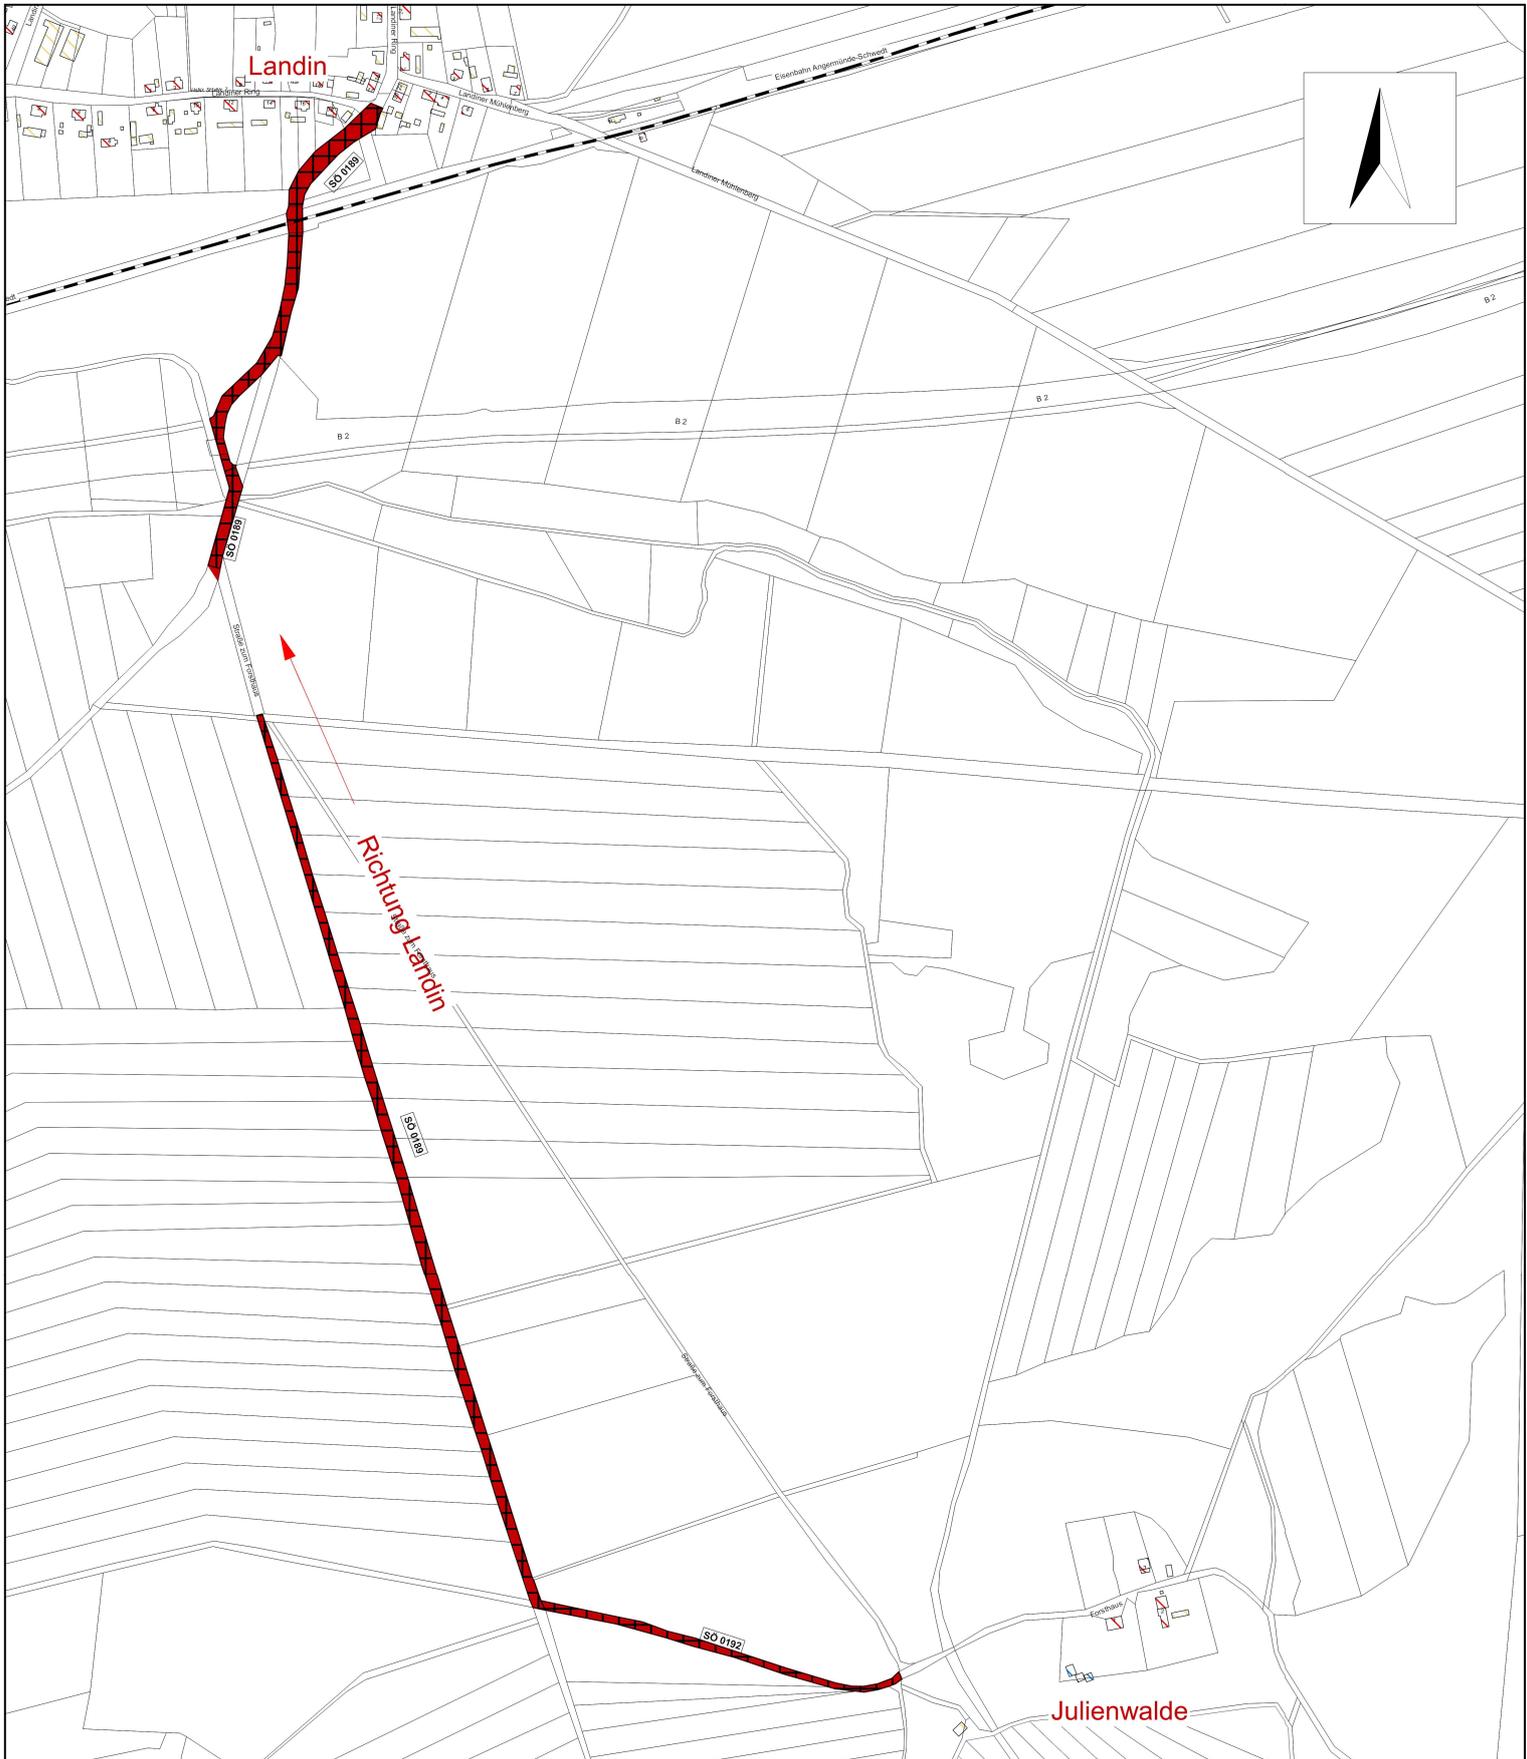

Stadt Schwedt/Oder Lageplan

Umstufung - Aufstufung Ortsteil Landin
 von: Teilabschnitte Sonstiger öffentlicher Straßen
 SÖ 0189 und SÖ 0192
 in : Gemeindestraßen

Datum: 20.11.2024 Maßstab: 1:8000

Nationalparkstadt
SCHWEDT 

