

Beschlussvorlage

Drucksache-Nr.:	BV/141/20
Status:	öffentlich
Datum:	22.07.2020

Einreicher: FB 3 – Stadtentwicklung und Bauaufsicht

Gremium (Beratungsfolge)	Sitzungstermin	Zuständigkeit
Kultur-, Bildungs- und Sozialausschuss	01.09.2020	Vorberatung
Stadtentwicklungs-, Bau- und Wirtschaftsausschuss	03.09.2020	Vorberatung
Stadtverordnetenversammlung Schwedt/Oder	17.09.2020	Entscheidung

Benennung von Straßen in der Stadt Schwedt/Oder

Beschlussvorschlag:

1. Die Stadtverordnetenversammlung der Stadt Schwedt/Oder beschließt, der neu errichteten Straße im Bereich des Bebauungsplanes „Regattastraße“ den Namen „Dorotheenweg“ zu geben.
2. Die Stadtverordnetenversammlung der Stadt Schwedt/Oder beschließt, der neu zu errichtenden Straße im Bereich des in Aufstellung befindlichen Bebauungsplanes „Wohngebiet am biologischen Schulgarten“ den Namen „Floraweg“ zu geben.
3. Die Stadtverordnetenversammlung der Stadt Schwedt/Oder beschließt, der neu errichteten Weiterführung der Straße „Zichower Weg“ ebenso den Namen „Zichower Weg“ zu geben.
4. Die Stadtverordnetenversammlung beauftragt den Bürgermeister mit der Umsetzung dieses Beschlusses.
5. Die Neubenennungen sind in das amtliche Straßenverzeichnis und in das Straßenregister aufzunehmen.
6. Der Beschluss ist ortsüblich bekannt zu machen.

gez. Jürgen Polzehl
Bürgermeister

Anlage/n:

- 1 - Dorotheenweg
- 2 - Floraweg
- 3 - Zichower Weg_neu

Finanzielle Auswirkungen:Ja: Nein: Ergebnishaushalt

Erträge Produktkonto	Betrag in €	Aufwendungen Produktkonto	Betrag in €	HH-Jahr(e)

Finanzhaushalt (nur für Investitions- und Finanzierungstätigkeit)

Investitionsnummer:

Einzahlungen Produktkonto	Betrag in €	Auszahlungen Produktkonto	Betrag in €	HH-Jahr(e)

Deckung

- Mittel stehen zur Verfügung
 überplanmäßiger Mittelbedarf in €
 außerplanmäßiger Mittelbedarf in €

Deckungsvorschlag:

Begründung:

Gemäß § 28 Abs. 2 Nr. 13 der Kommunalverfassung für das Land Brandenburg obliegt der Stadt Schwedt/Oder die Benennung der im Gemeindegebiet befindlichen Straßen.

Im Amtsblatt und auf der Homepage der Stadt Schwedt/Oder wurden die Bürgerinnen und Bürger dazu aufgefordert, sich an der Benennung zweier neuer Straßen zu beteiligen. Es wurde darauf hingewiesen, dass historische oder städtebauliche Bezüge besonders willkommen seien.

Die Arbeitsgruppe Straßennamen der Stadtverwaltung – bestehend aus Vertretern der Fachbereiche Stadtentwicklung und Bauaufsicht, Hoch- und Tiefbau, Stadt- und Ortsteilpflege, Ordnung, Brandschutz und Bürgerangelegenheiten sowie der Statistikstelle – hat in ihrer Sitzung vom 8. Juli 2020 über die bei ihr aus dem Kreise der berechtigten Öffentlichkeit fristgerecht eingegangenen insgesamt 92 Vorschläge beraten.

Die Arbeitsgruppe hat bei ihrer Entscheidungsfindung zum einen besonders berücksichtigt, dass das Verhältnis von weiblichen zu männlichen Straßennamen im Stadtgebiet bislang stark einseitig geprägt ist (8 weiblich zu 43 männlich).


Zum anderen war gemäß dem Aufruf im Amtsblatt darauf zu achten, dass zumindest in einem der beiden Fälle ein konkreter Bezug zur Stadtgeschichte gegeben ist.

Da lebende Personen bei der Namensvergabe ausgeschlossen sind, kamen vor allen Dingen zwei weibliche Personen als Namensgeber in Betracht: Zum einen die Markgräfin Dorothea von Holstein-Glücksburg, die sich um den Wiederaufbau Schwedts nach dem 30-jährigen Krieg (1618 bis 1648) verdient gemacht hat, und Charlotte Liebenow (geb. Welk), die aufgrund ihres persönlichen Heldentums während der französischen Besatzung Schwedts (ab 1806) als „Retterin der königlichen Soldatenkasse“ in die Stadtgeschichte eingegangen ist.

Die Entscheidung (4 zu 1 Stimmen) zugunsten der Markgräfin Dorothea fiel letztlich im Hinblick auf die örtliche Beziehung zum ehemaligen Schloss.

Die Bezeichnung „Floraweg“ (4 zu 1 Stimmen) ergab sich aus dem Bezug zum benachbarten Schulgarten und der Straßenführung. Zudem erschien hier die zu errichtende Straße nicht repräsentativ genug, um auf Charlotte Liebenow zurückzugreifen.

Die Bezeichnung „Zichower Weg“ ergab sich aus der Natur der Sache.

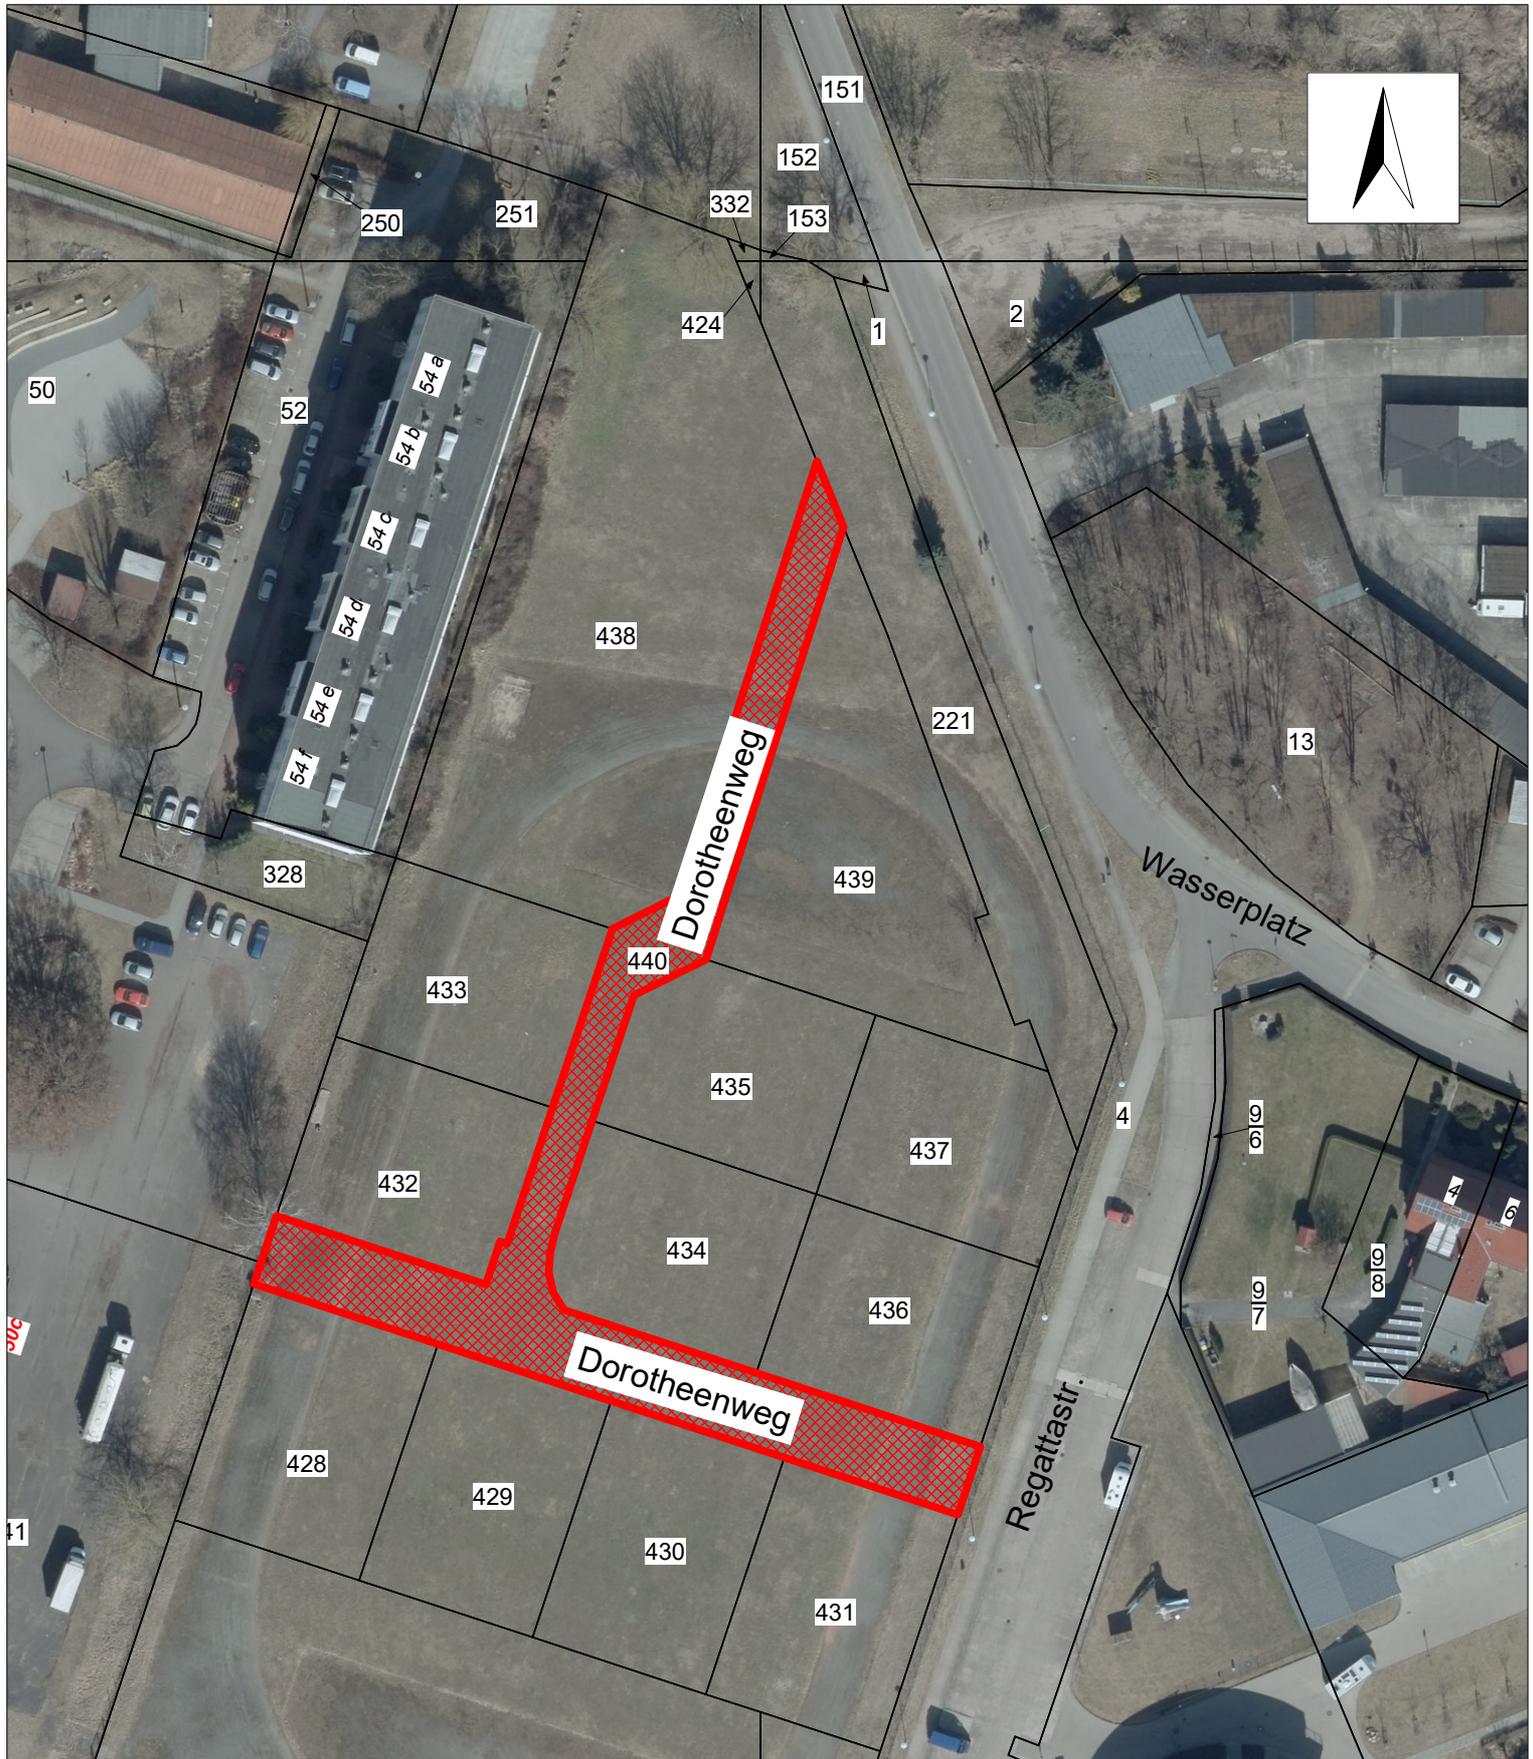

Stadt Schwedt/Oder


Anlage 1 - Benennung Straßen in Schwedt/Oder

Bereich des Bebauungsplanes "Regattastraße"

beschlossener Straßenname: Dorotheenweg

Datum: 20.07.2020

Maßstab: 1:1000

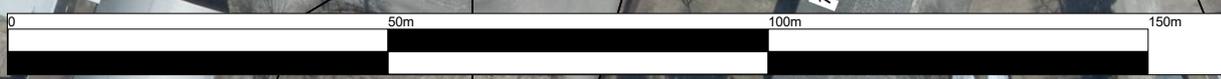



Stadt Schwedt/Oder

Anlage 2 – Benennung Straßen in Schwedt/Oder

Wohngebiet am biologischen Schulgarten

beschlossener Straßenname: Floraweg

Datum: 22.07.2020

Maßstab: 1:1000





Stadt Schwedt/Oder
Anlage 3 - Benennung Straßen in Schwedt/Oder
Erweiterung Eigenheimsiedlung "Zichower Weg"
beschlossener Straßenname: Zichower Weg
Datum: 21.07.2020 Maßstab: 1:1000

